



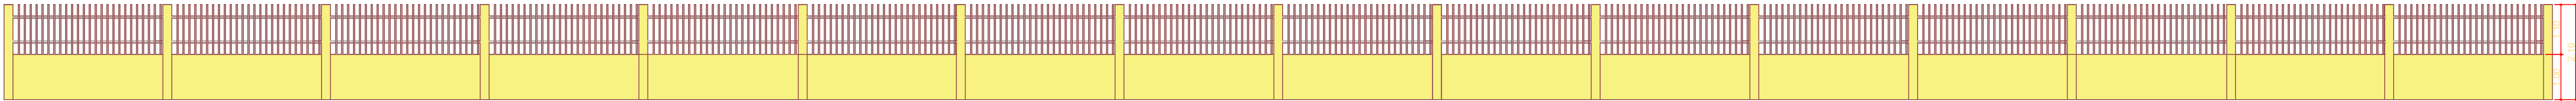



FACHADA RUA FLORIANÓPOLIS
SEM ESCALA

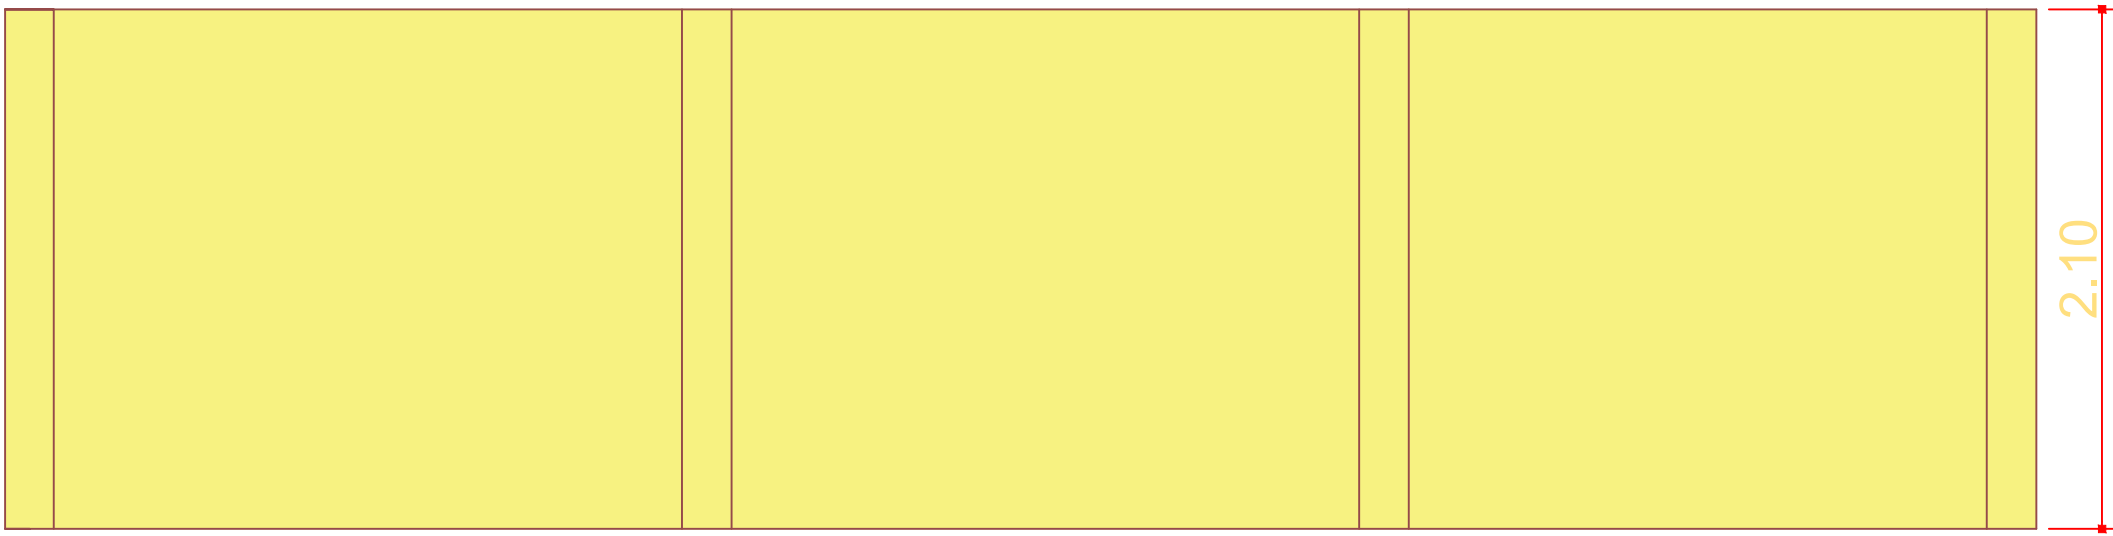


FACHADA AV. BRASÍLIA
SEM ESCALA



FACHADA AV. BRASÍLIA
SEM ESCALA

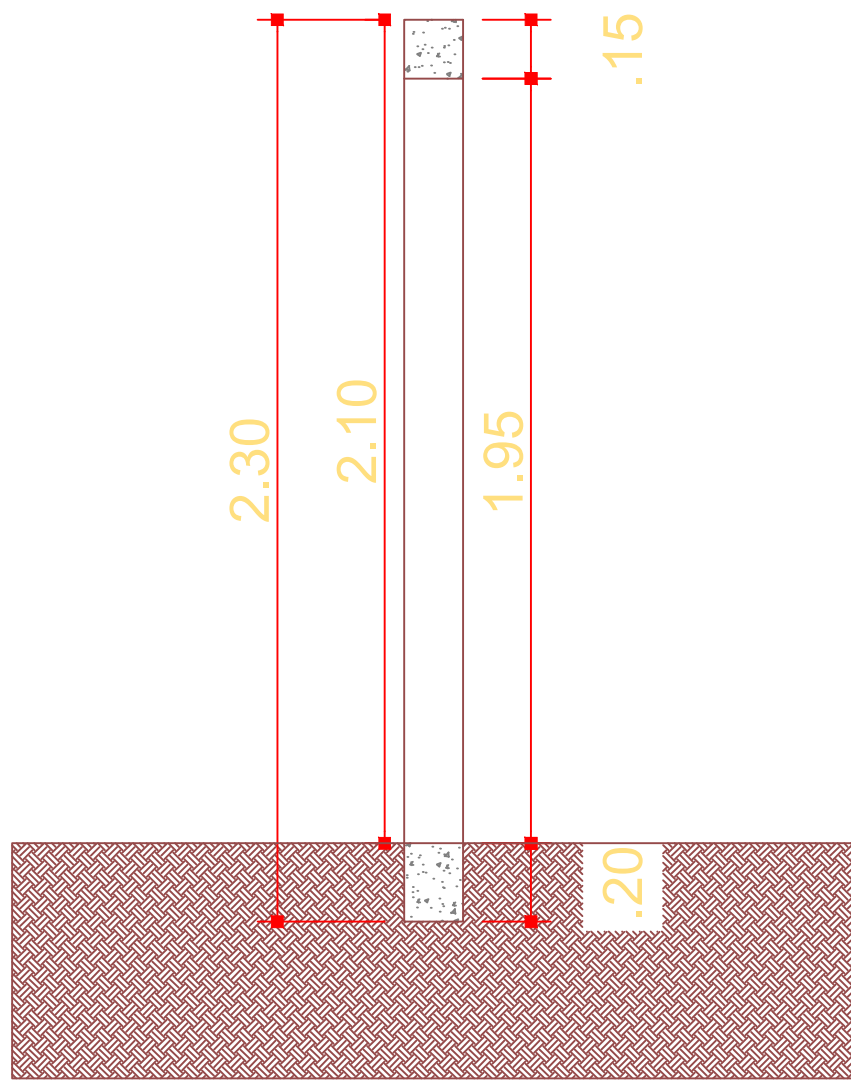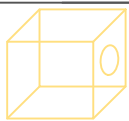

CORTE
SEM ESCALA

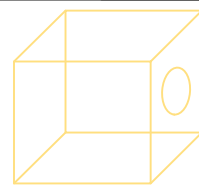

ESTADO DE MATO GROSSO
CÂMARA MUNICIPAL DE ITANHANGÁ
DEPARTAMENTO DE ENGENHARIA

Rua Florianópolis, N° 217 - Centro - CEP 78.579-000 - Fone: (66) 3578-1365
www.caramaitanhanga.mt.gov.br / engenharia@itanhanga.mt.gov.br
ITANHANGÁ - MT



MURO E ESTACIONAMENTO DA CÂMARA MUNICIPAL DE ITANHANGÁ

PROJETO DE MURO E ESTACIONAMENTO

RUA FLORIANÓPOLIS, N° 217, CENTRO, ITANHANGÁ MT

CONSTRUÇÃO DO MURO E DO PISO DO ESTACIONAMENTO DA CÂMARA MUNICIPAL DE ITANHANGÁ

CÂMARA MUNICIPAL DE ITANHANGÁ
CNPJ: 07.209.260/0001-10

EUGENIO SYLVIO NETO LUCCHESI DA SILVA
CREA 1701352281

QUADRO DE ÁREAS:

SEM ESCALA

NOVEMBRO/2022

FOLHA:

02 / 02