


RUA SÃO JORGE DO OESTE

RUA FLORIANÓPOLIS

AV. BRASÍLIA

PLANTA DE LOCAÇÃO E LAYOUT

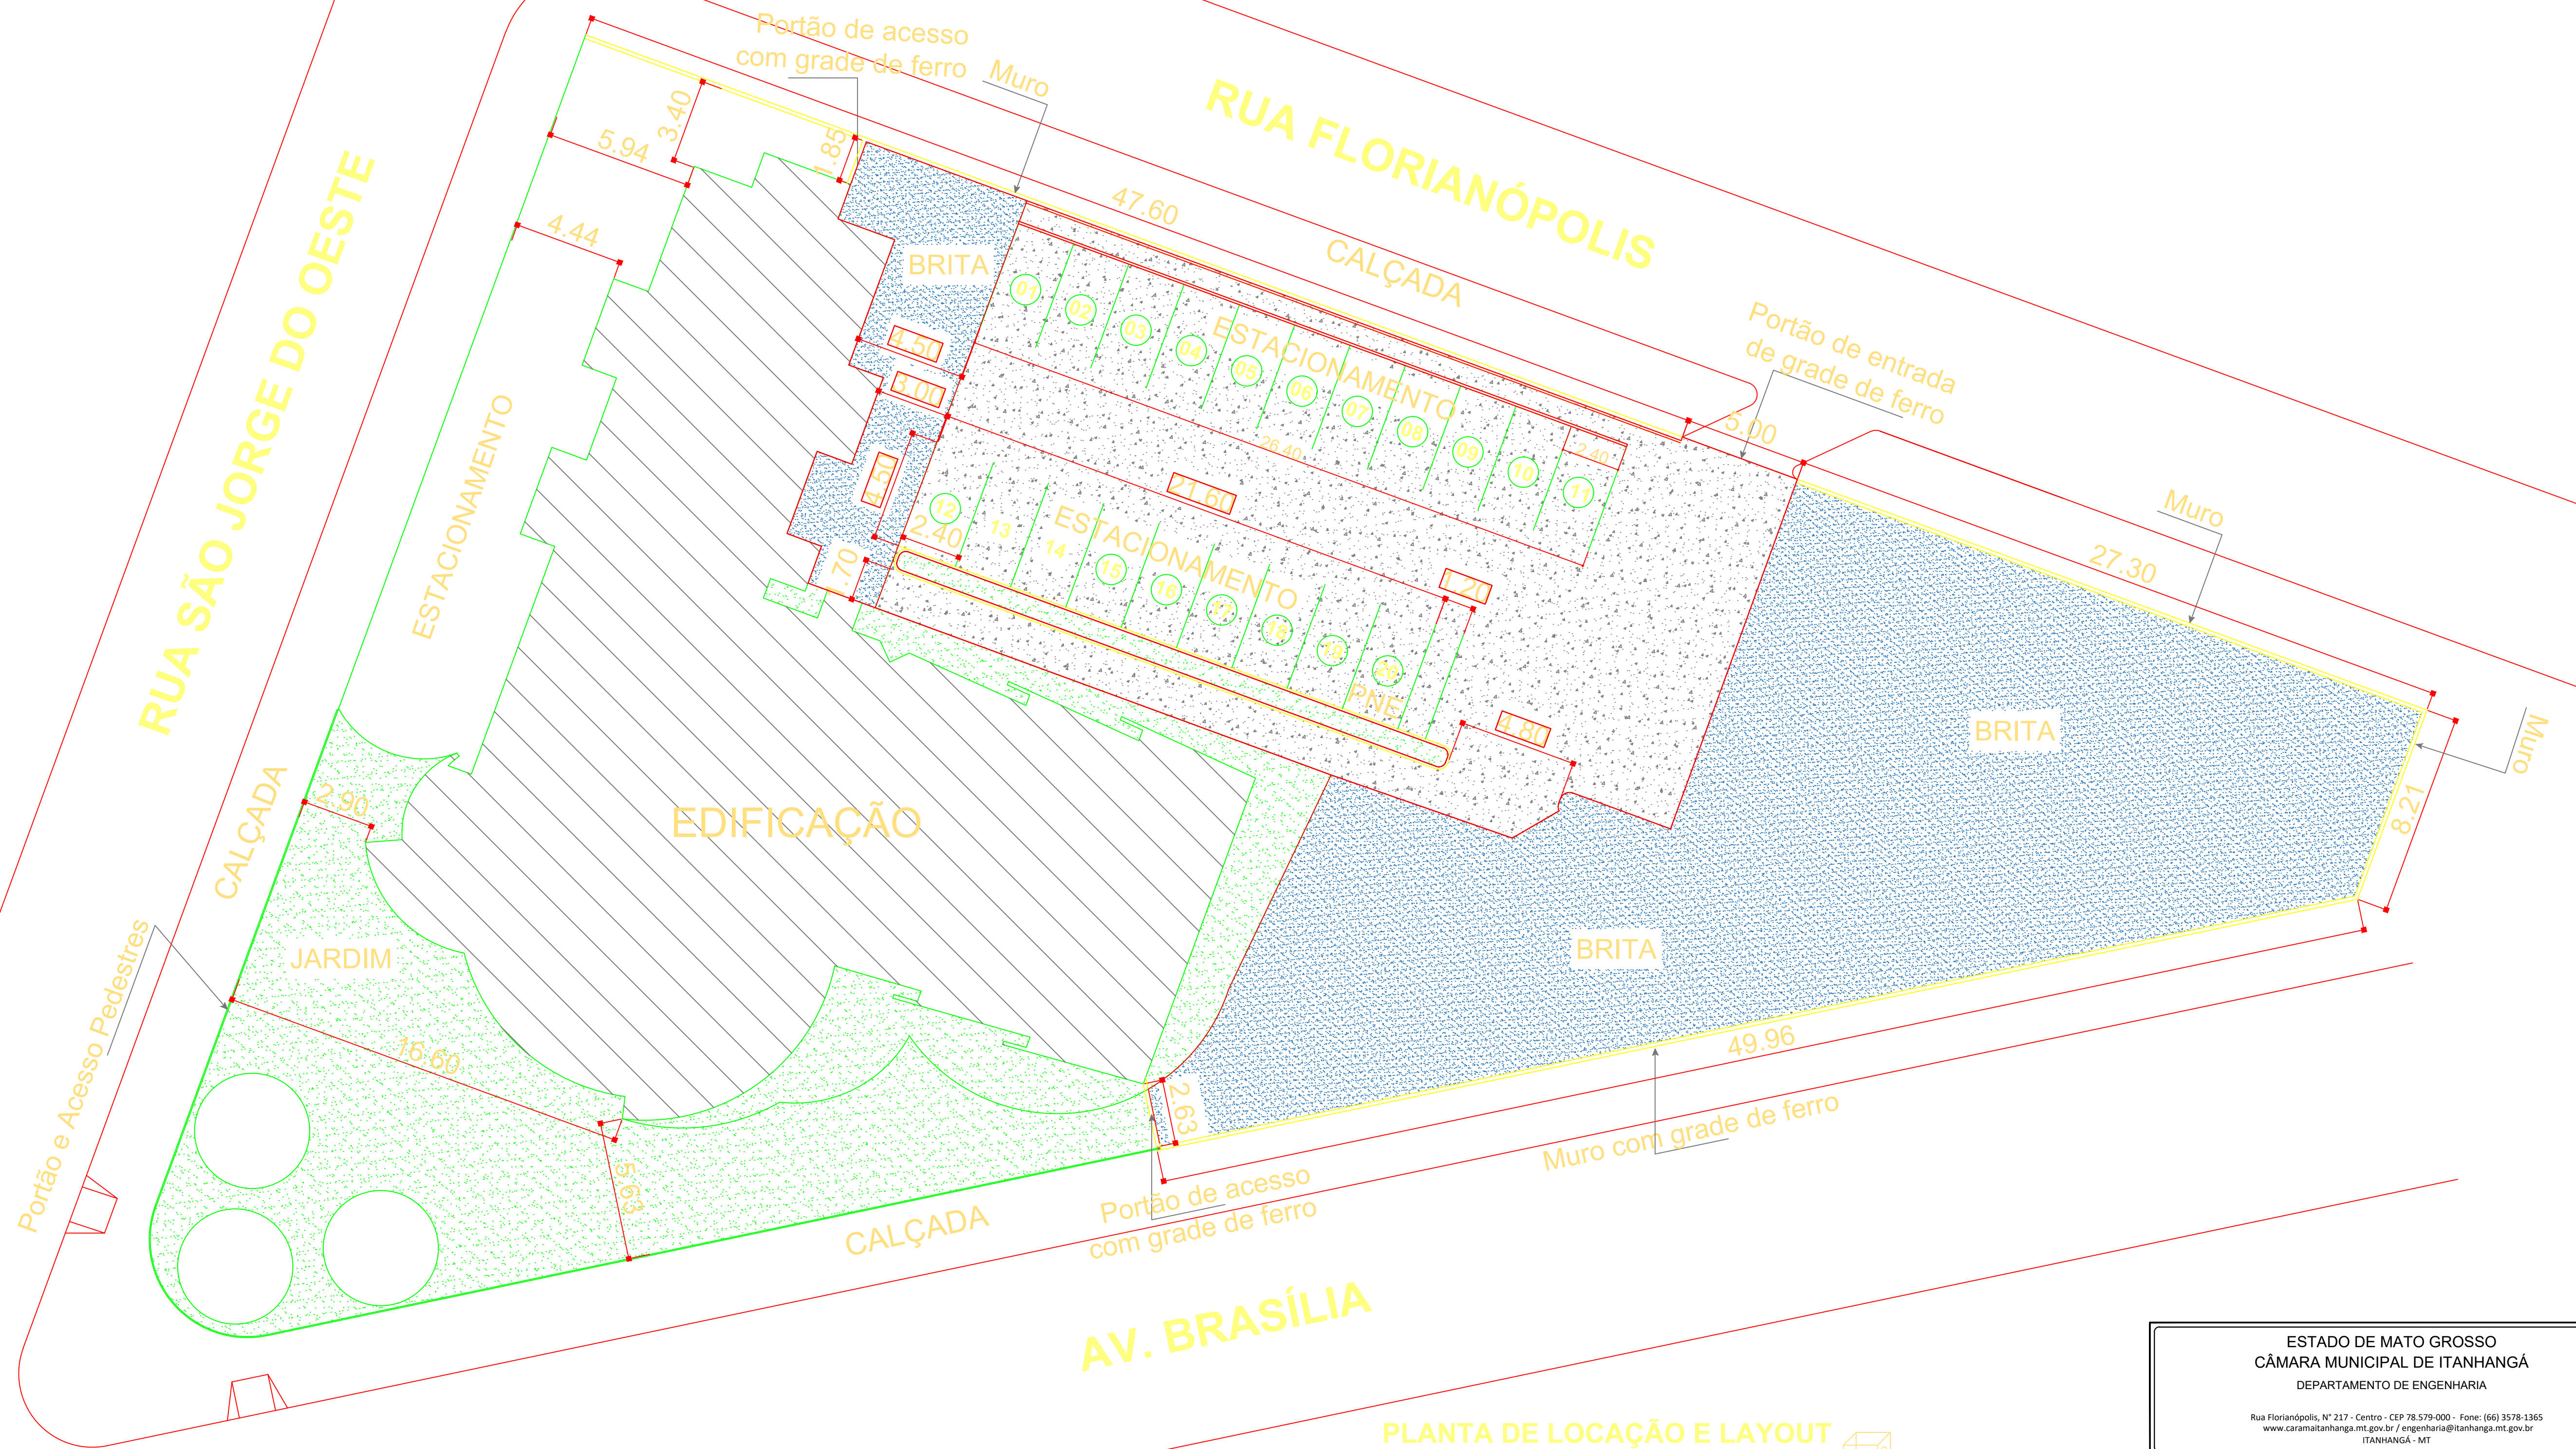

ESTADO DE MATO GROSSO CÂMARA MUNICIPAL DE ITANHANGÁ DEPARTAMENTO DE ENGENHARIA			
Rua Florianópolis, N° 217 - Centro - CEP 78.579-000 - Fone: (66) 3578-1365 www.caramaltanhanga.mt.gov.br / engenharia@itanhanga.mt.gov.br ITANHANGÁ - MT			
OBRA: MURO E ESTACIONAMENTO DA CÂMARA MUNICIPAL DE ITANHANGÁ			
PROJETO DE MURO E ESTACIONAMENTO			
ENDEREÇO: RUA FLORIANÓPOLIS, N° 217, CENTRO, ITANHANGÁ MT			
ASSUNTO: CONSTRUÇÃO DO MURO E DO PISO DO ESTACIONAMENTO DA CÂMARA MUNICIPAL DE ITANHANGÁ			
PROPRIETÁRIO: CÂMARA MUNICIPAL DE ITANHANGÁ CNPJ: 07.209.260/0001-10		QUADRO DE ÁREAS:	
RESPONSÁVEL TÉCNICO PROJETO: EUGENIO SYLVIO NETO LUCCHESI DA SILVA CREA 1701352281		ESCALA: SEM ESCALA	FOLHA: 01 / 02
DATA: NOVEMBRO/2022			